


1. ЧЕРТЕЖ ГРАДОСТРОИТЕЛЬНОГО ПЛАНА ЗЕМЕЛЬНОГО УЧАСТКА


И ЛИНИЙ ГРАДОСТРОИТЕЛЬНОГО РЕГУЛИРОВАНИЯ

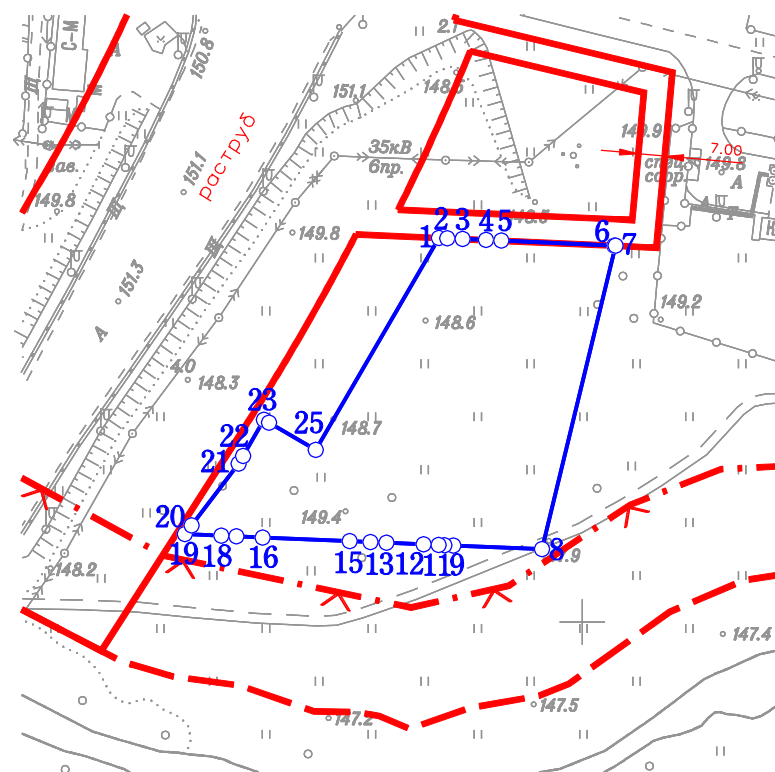

Координаты границ земельного участка

Ситуационный план

N точ.	x (м)	y (м)
1	-25298.40	-13237.92
2	-25298.50	-13235.71
3	-25298.68	-13231.67
4	-25298.95	-13225.49
5	-25299.12	-13221.43
6	-25300.42	-13191.56
7	-25300.44	-13191.16
8	-25380.73	-13210.63
9	-25379.74	-13234.14
10	-25379.65	-13236.52
11	-25379.59	-13237.98
12	-25379.42	-13242.03
13	-25379.02	-13251.81
14	-25378.84	-13256.06
15	-25378.62	-13261.59
16	-25377.68	-13284.60
17	-25377.36	-13291.53
18	-25377.18	-13295.52
19	-25376.74	-13305.14
20	-25374.43	-13303.38
21	-25358.07	-13290.93
22	-25356.08	-13289.78
23	-25346.54	-13284.23
24	-25347.30	-13282.93
25	-25354.49	-13270.57

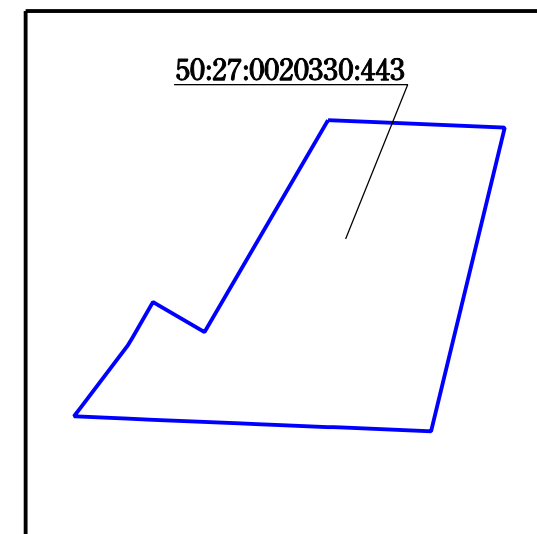

- Условные обозначения
- Границы земельного участка
 - .-.-x.-.-. Границы прибрежных зон
 - - - - Границы береговой полосы
 - Красные линии улично-дорожной сети

Примечание:

1. Параметры разрешенного строительства, места допустимого размещения объектов капитального строительства - смотри раздел 2.
2. Земельный участок расположен в границах водоохранной зоны.

Площадь земельного участка : 5400 ±13 кв.м (0.54 га)
 Чертеж градостроительного плана земельного участка разработан на топографической основе, выполненной ГУП "Мосгоргеотрест".
 Планшет: с2614 - 2012г.
 Чертеж градостроительного плана земельного участка разработан 29.02.2016
 ГБУ «Мосстройинформ»

Должность	Фамилия	Подпись	Дата	город Москва, поселение Краснопахорское, д. Красная Пахра			
Директор	Фазылыянов Ф.М.			Градостроительный план земельного участка	Стадия	Лист	
Зам. нач. отдела	Чебан М.М.						
Кад. инженер	Подстегина Е.В.						
				Чертеж градостроительного плана М 1:2000	ГБУ «Мосстройинформ»	1	1