


1. ЧЕРТЕЖ ГРАДОСТРОИТЕЛЬНОГО ПЛАНА ЗЕМЕЛЬНОГО УЧАСТКА


И ЛИНИЙ ГРАДОСТРОИТЕЛЬНОГО РЕГУЛИРОВАНИЯ

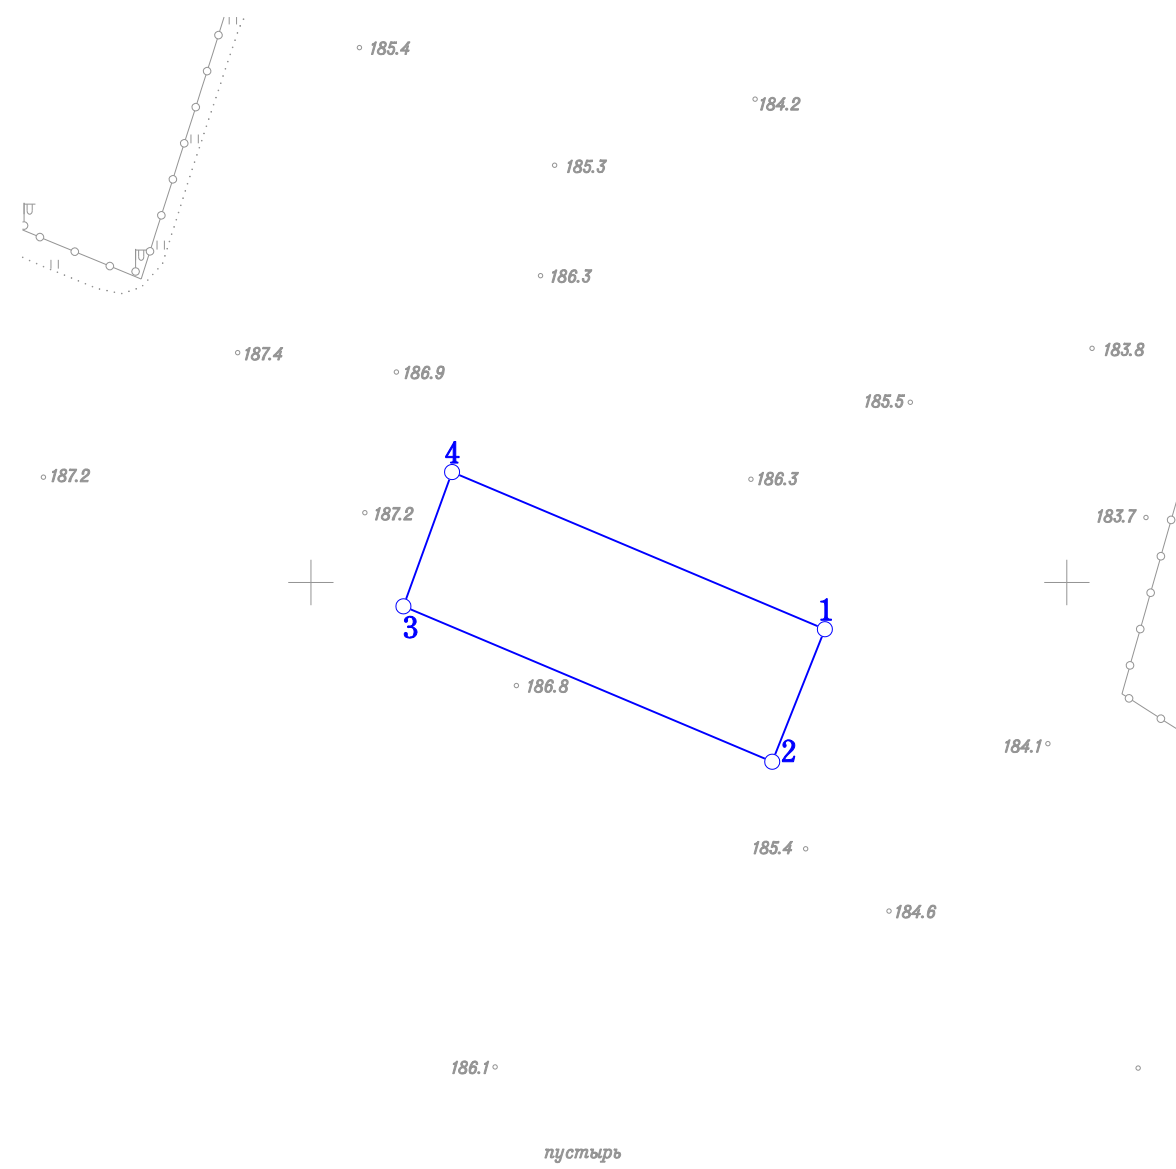

Координаты границ земельного участка

N точ.	x (м)	y (м)
1	-24212.38	-12664.03
2	-24247.41	-12677.96
3	-24206.32	-12775.53
4	-24170.81	-12762.66

Ситуационный план

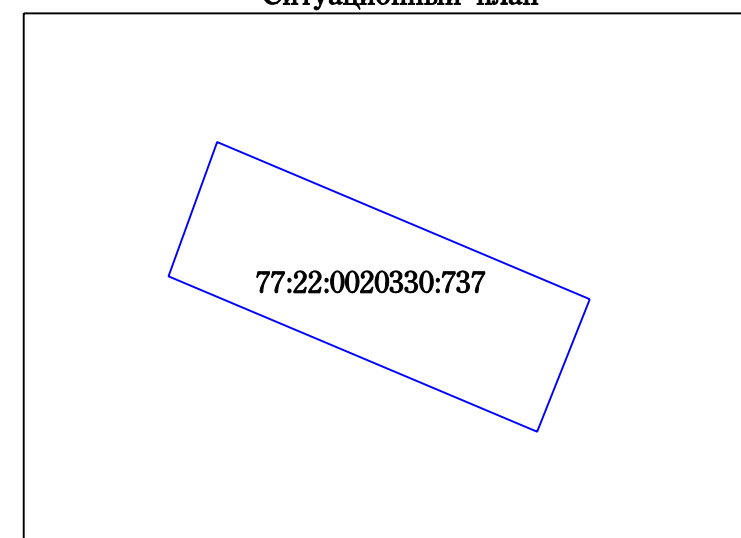

Условные обозначения

—○— Границы земельного участка

Примечание:

Параметры разрешенного строительства, места допустимого размещения объектов капитального строительства - смотри раздел 2.

Площадь земельного участка : 4015 ±22 кв.м (0.4015 га)

Чертеж градостроительного плана земельного участка разработан на топографической основе, выполненной ГУП "Мосгоргеотрест".

Планшет: с2513 - 2015г.

Чертеж градостроительного плана земельного участка разработан 26.04.2016

ГБУ «Мосстройинформ»

Должность	Фамилия	Подпись	Дата				
Директор	Фазылзянов Ф.М.			город Москва, поселение Краснопахорское, вблизи д. Софьино			
Нач. отдела	Манаенкова Е.П.						
Кад. инженер	Подстегина Е.В.			Градостроительный план земельного участка	Стадия	Лист	Листов
						1	1
				Чертеж градостроительного плана М 1:2000	ГБУ «Мосстройинформ»		