


**КАРТА ГРАНИЦ ПОДЗОН ТЕРРИТОРИАЛЬНЫХ ЗОН,
ГРАНИЦ ТЕРРИТОРИАЛЬНЫХ ЗОН,
ДЛЯ КОТОРЫХ ПОДЗОНЫ НЕ УСТАНОВЛЕННЫ,
С УКАЗАНИЕМ ПРЕДЕЛЬНОЙ
ВЫСОТЫ ЗАСТРОЙКИ**

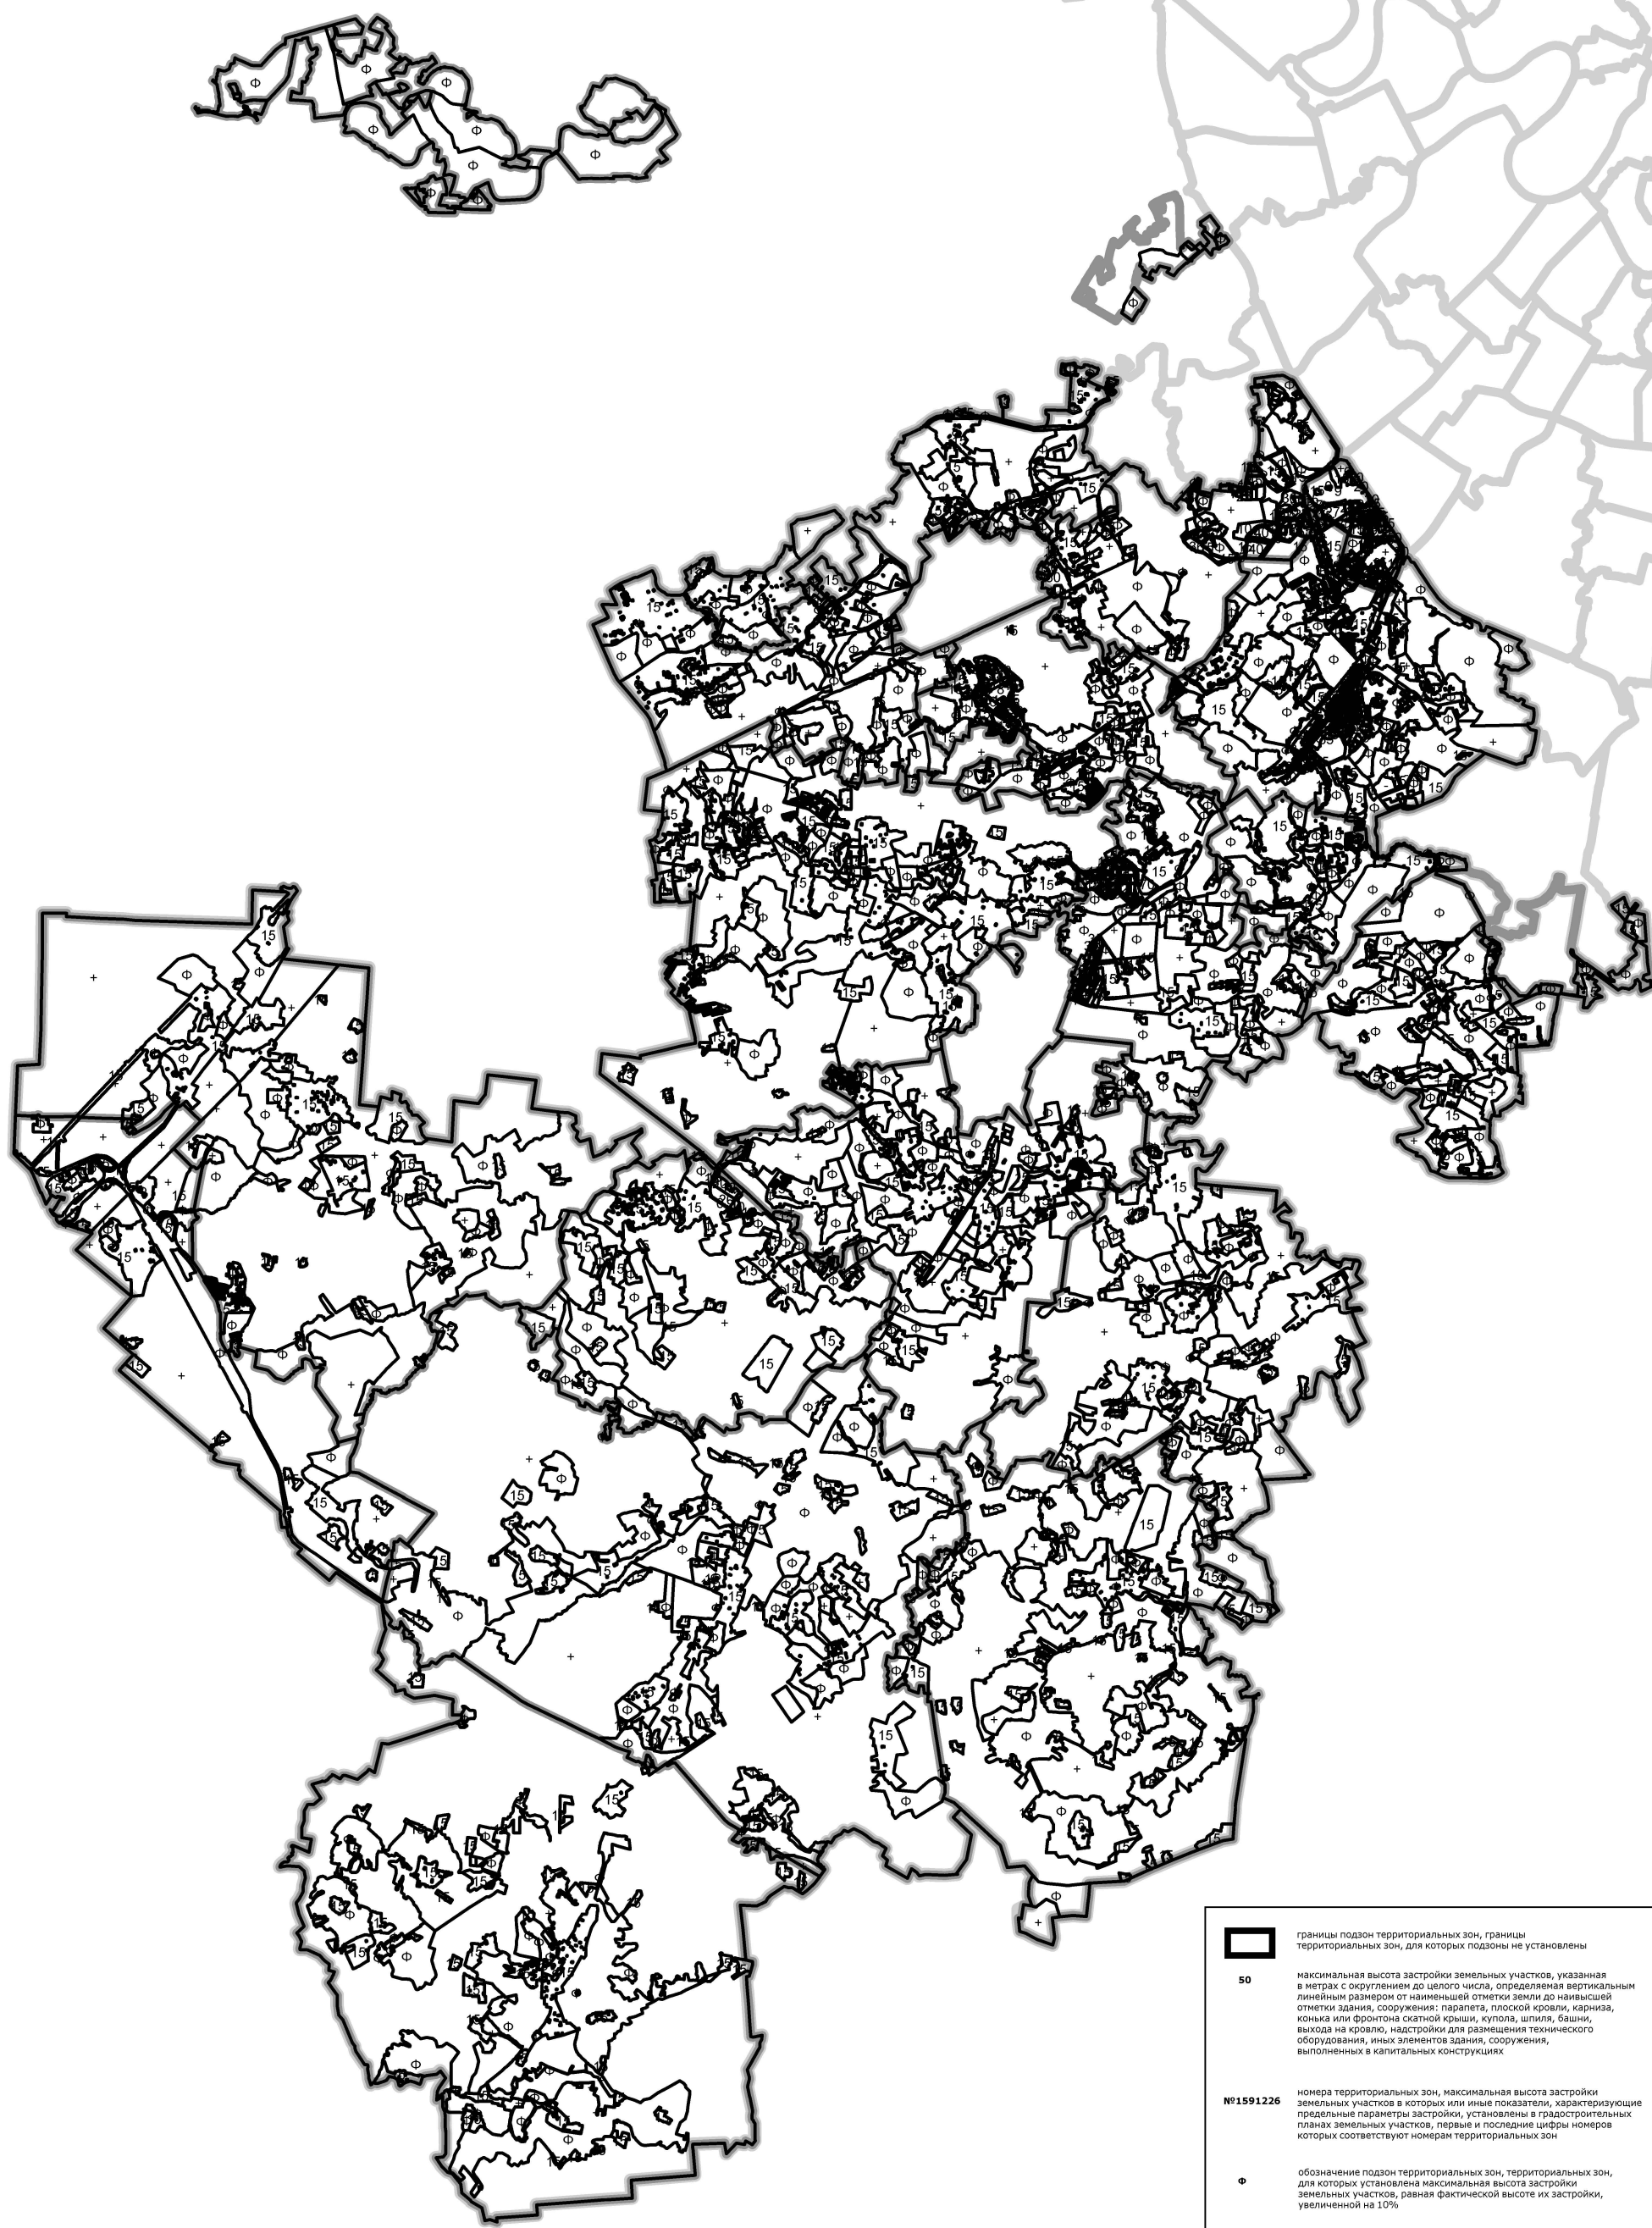

	границы подзон территориальных зон, границы территориальных зон, для которых подзоны не установлены
50	максимальная высота застройки земельных участков, указанная в метрах с округлением до целого числа, определяемая вертикальным линейным размером от наименьшей отметки земли до наивысшей отметки здания, сооружения: парапета, плоской кровли, карниза, козырька или фронтона скатной крыши, купола, шпилей, башни, выходов на кровлю, надстройки для размещения технического оборудования, иных элементов здания, сооружения, выполненных в капитальных конструкциях
№1591226	номера территориальных зон, максимальная высота застройки земельных участков в которых или иные показатели, характеризующие предельные параметры застройки, установлены в градостроительных планах земельных участков, первые и последние цифры номеров которых соответствуют номерам территориальных зон
φ	обозначение подзон территориальных зон, территориальных зон, для которых установлена максимальная высота застройки земельных участков, равная фактической высоте их застройки, увеличенной на 10%
-	обозначение подзон территориальных зон, территориальных зон, для которых подзоны не установлены, в градостроительный регламент которых предельные показатели плотности застройки земельных участков настоящими Правилами не включены
+	обозначение территориальных зон, для которых градостроительный регламент правилами землепользования и застройки не устанавливается