




Разрез 1-1
М 1:500

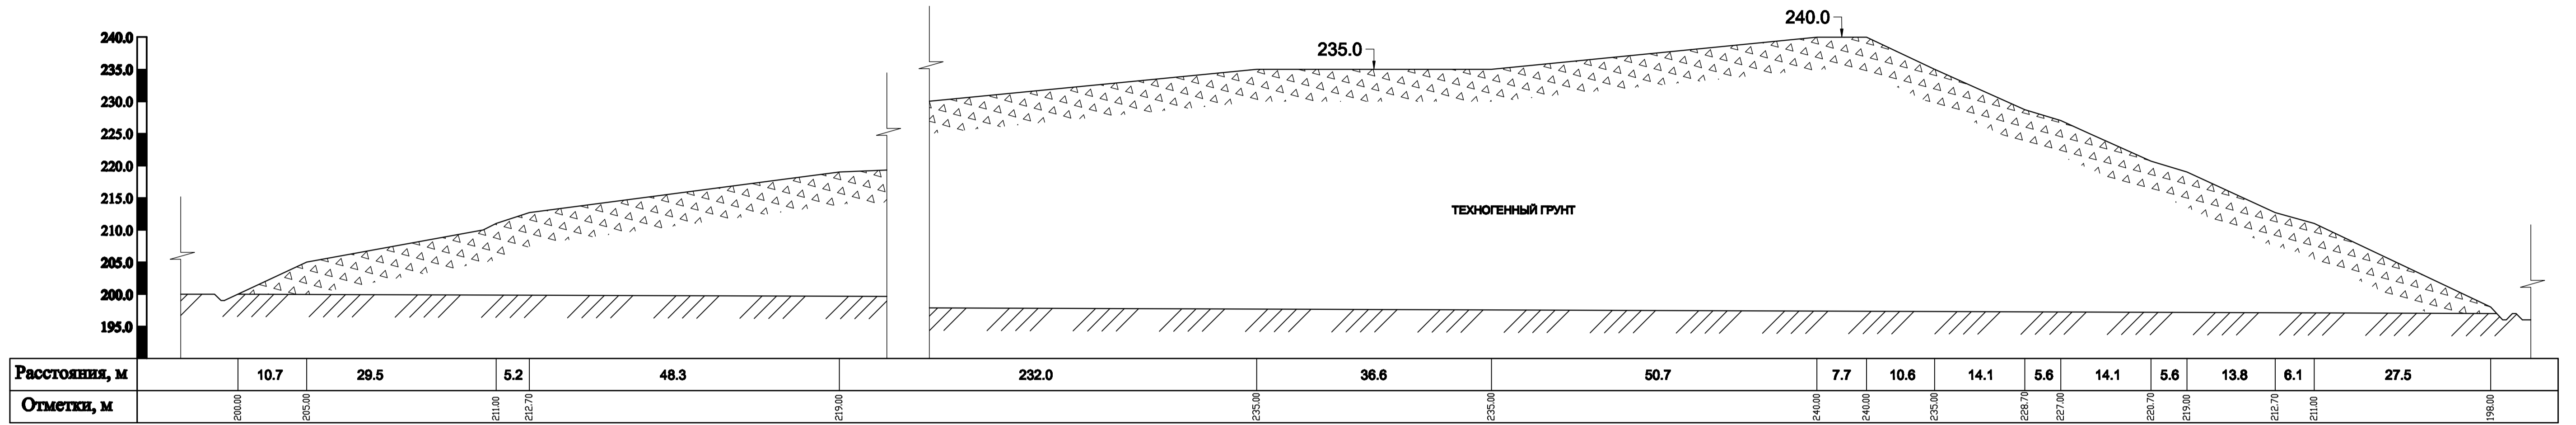

Разрез 2-2
М 1:500

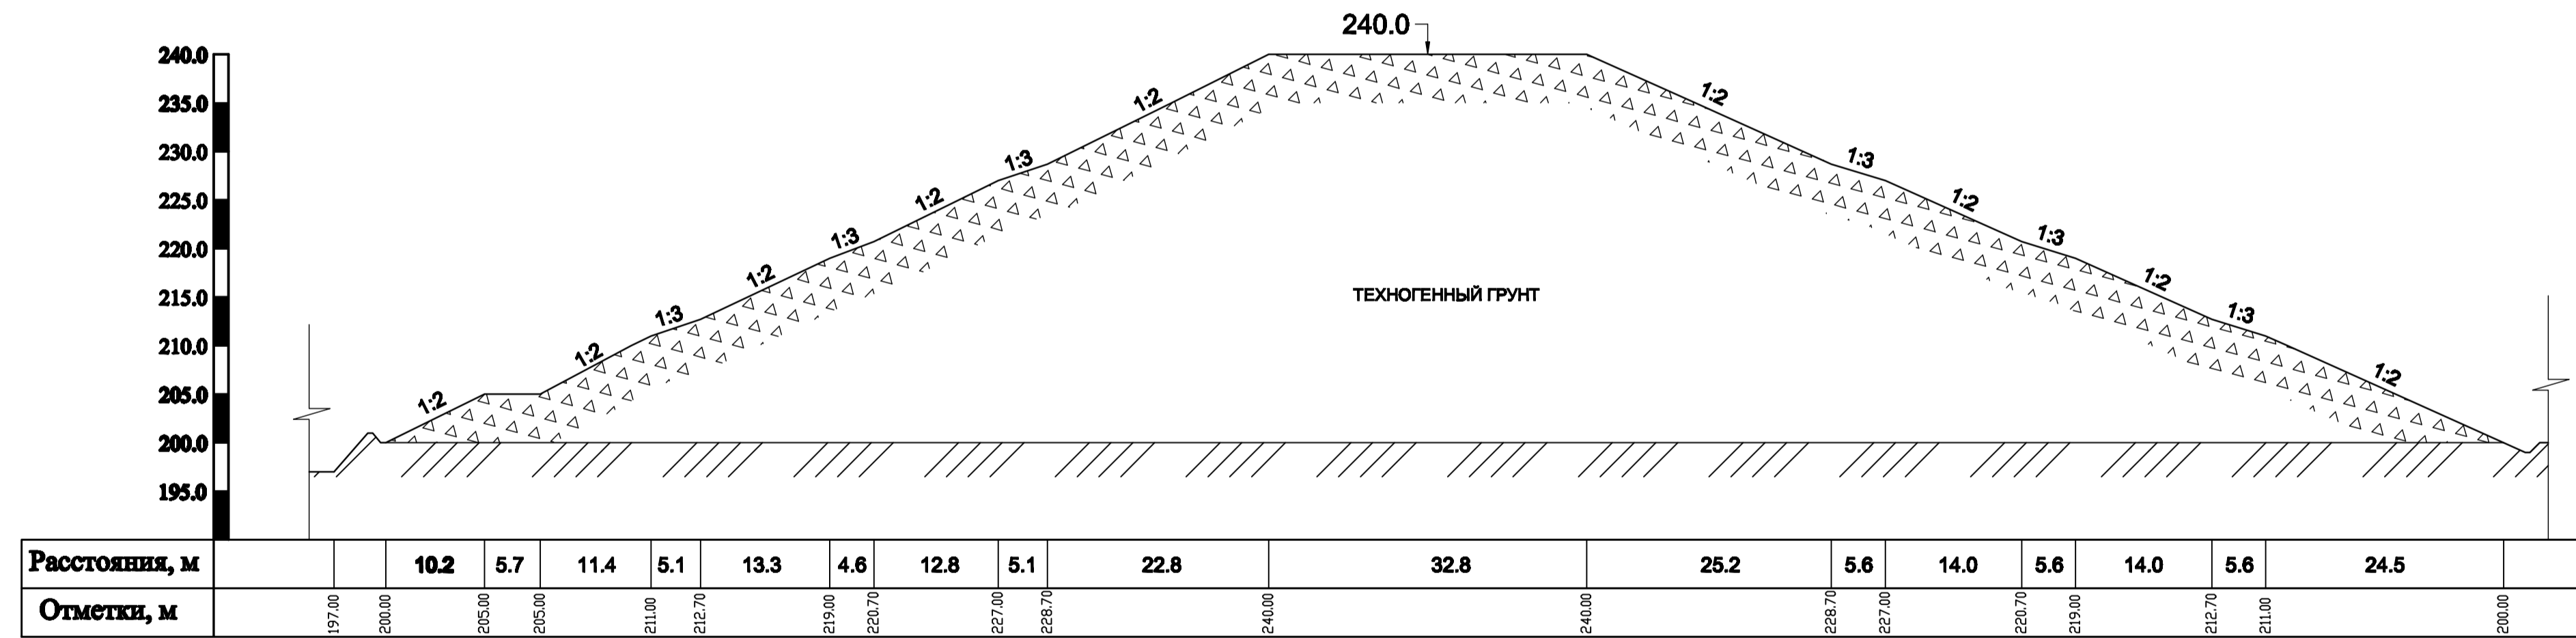

Разрез 3-3
М 1:500

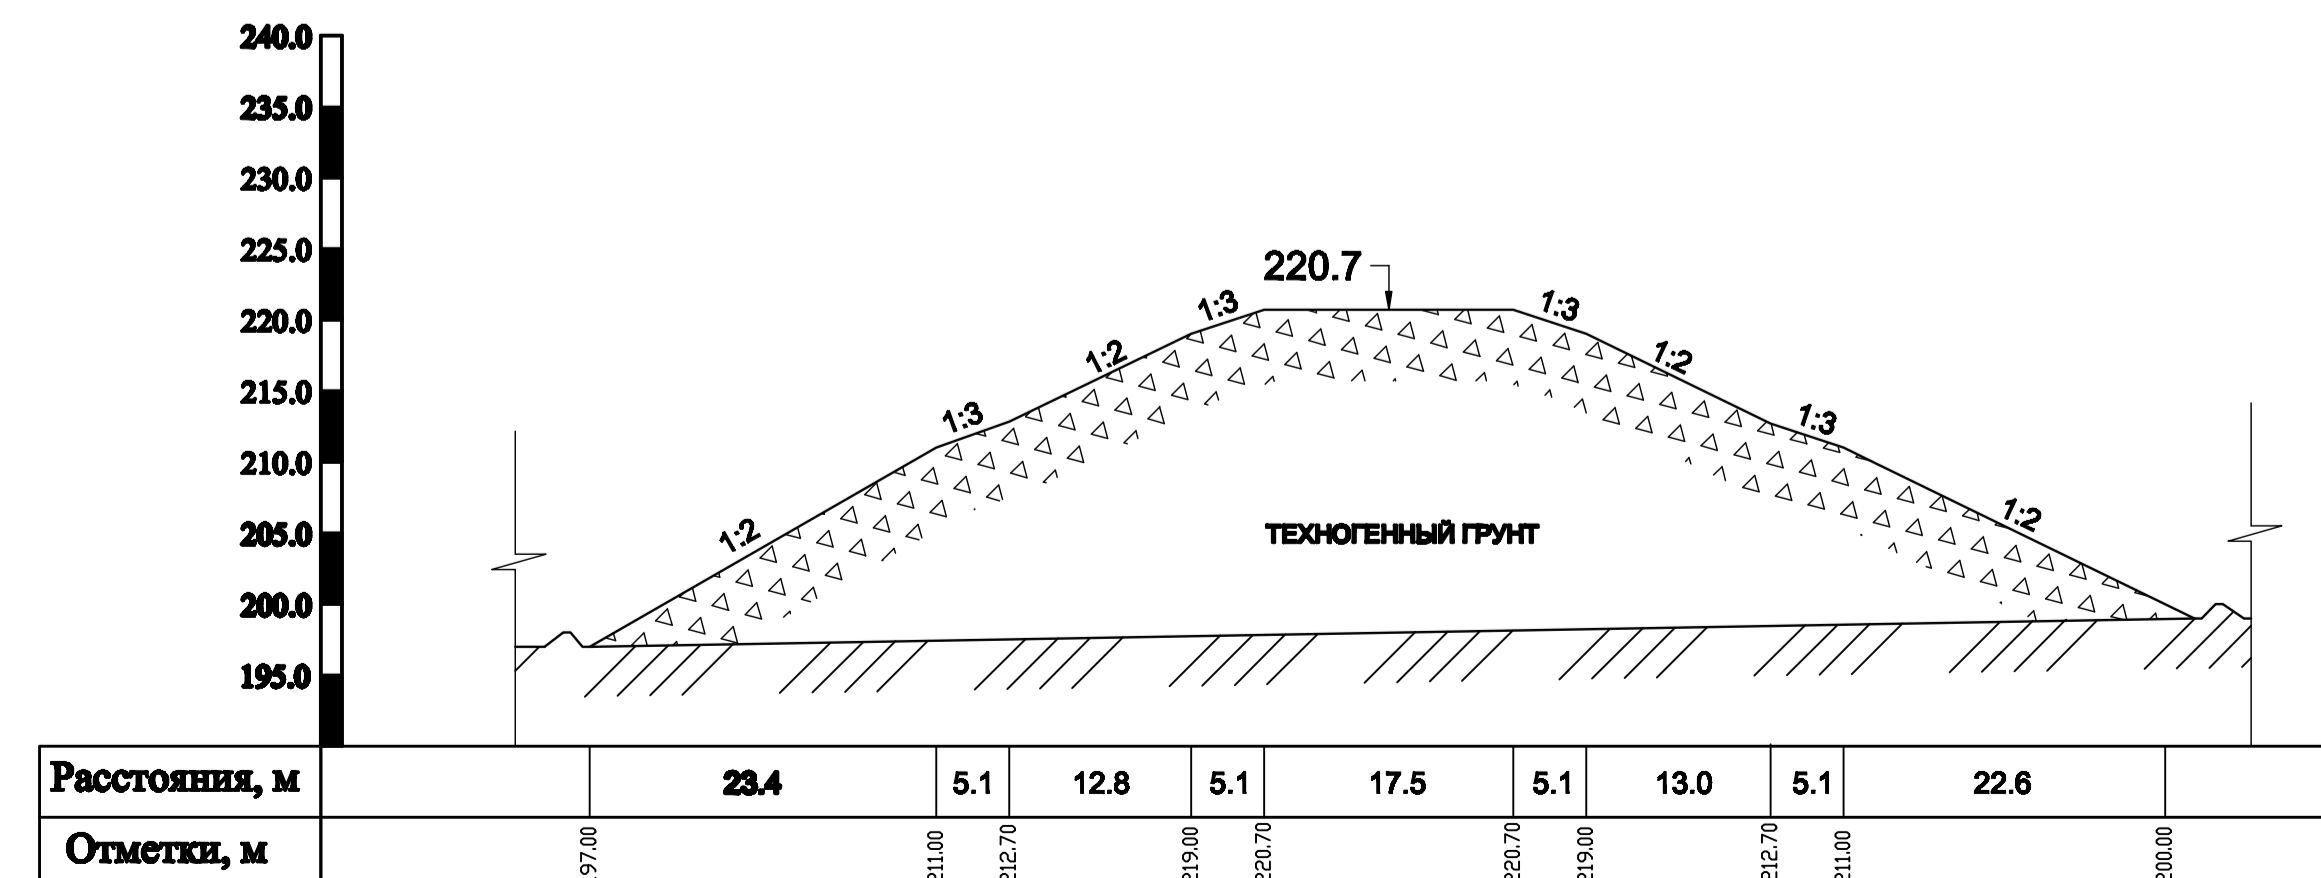

						ЭИ - 12/12 - ГП-1					
						Дозагрузка и рекультивация полигона ТБО "Малино"					
Изм.	Кол.	Лист	№ д.	Подпись	Дата	Планировка территории полигона "Малино"			Стр.	Лист	Листов
						П			3		
						Технологические разрезы по генеральному плану М 1:500			ООО "Экоград и инновации" г. Москва		
Н. Контр.	Сонголов А.Д.										